


*Kårsta  
Park*

**BOFAKTA**  
KÅRSTA PARK  
ETAPP 3

10:4

ATTEFALLSHUS  
1 ROK  
24 KVM

PRIS: 1 545 000 KR  
AVGIFT/MÅN: 1 819 KR

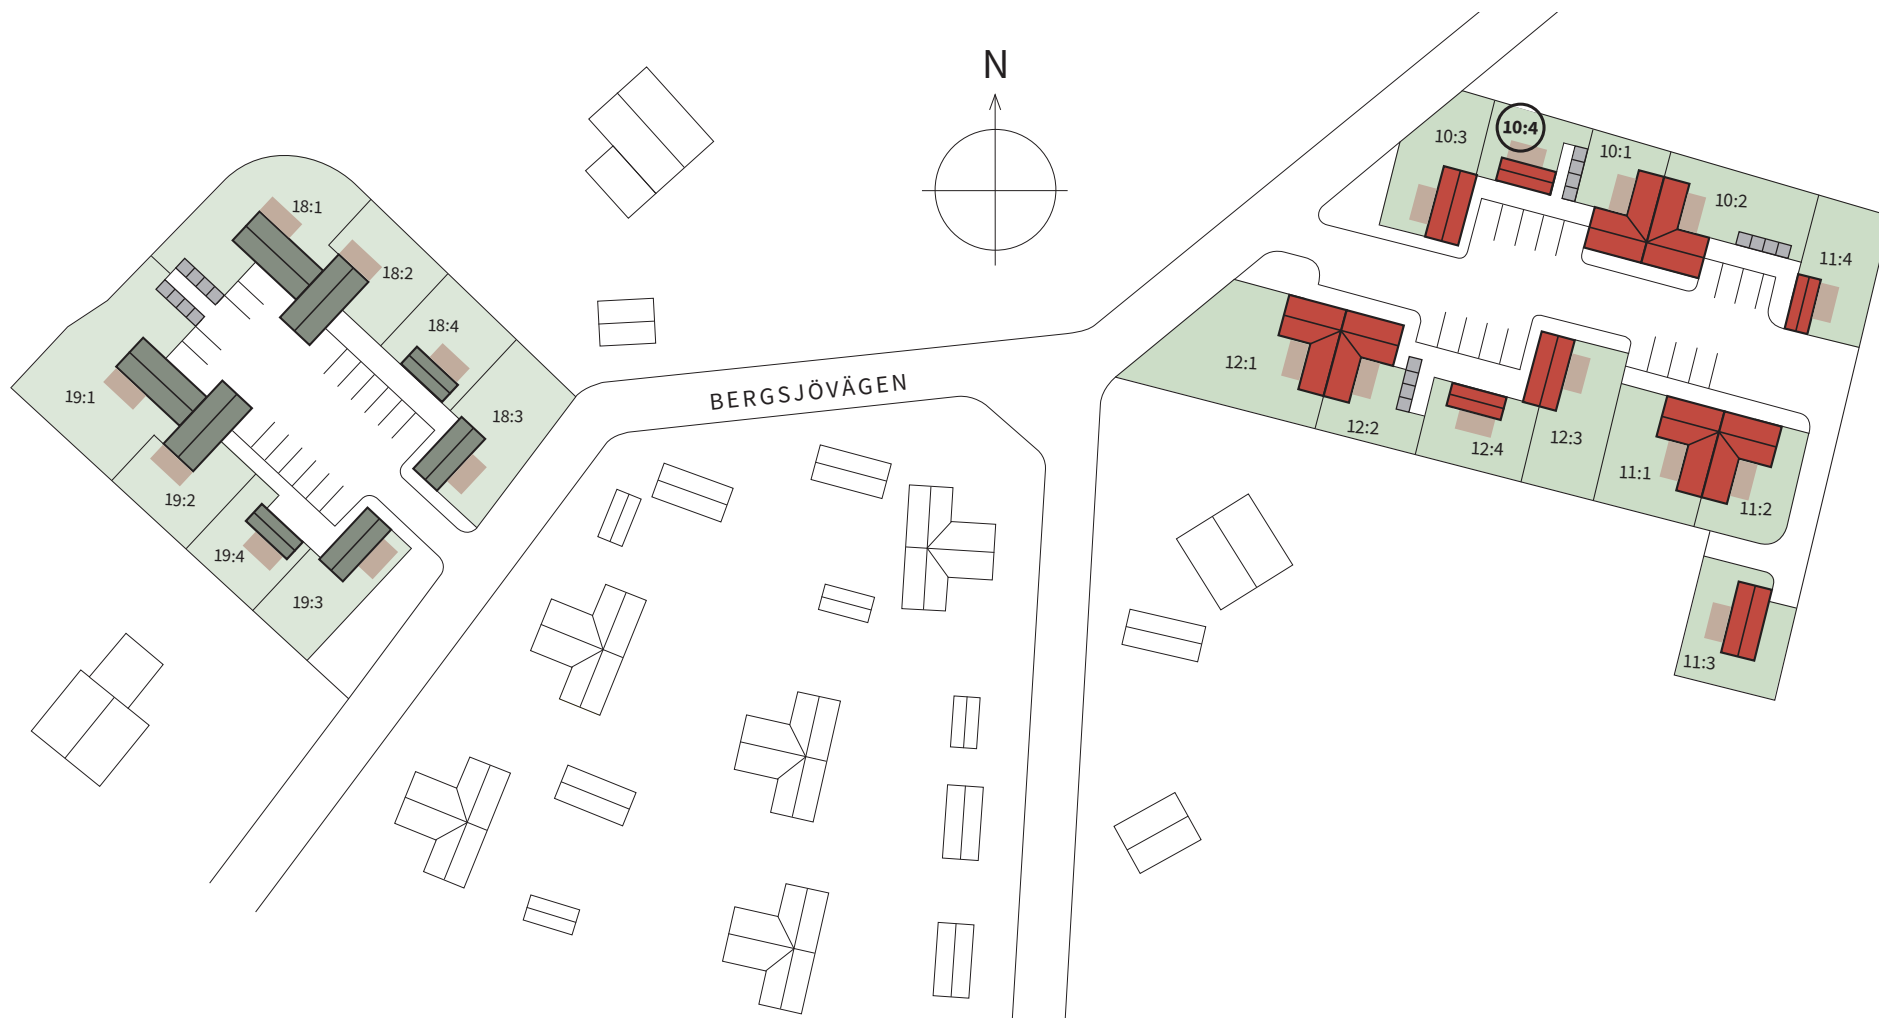

*Kårsta Park*

**BOFAKTA**  
KÅRSTA PARK  
ETAPP 3

PLANRITNING  
10:4



GARDEROB



DISKMASKIN



KOMBIMASKIN TVÄTT/TUMLARE





KYL/FRYS




SPIS/UGN



VARMVATTENBEREDARE

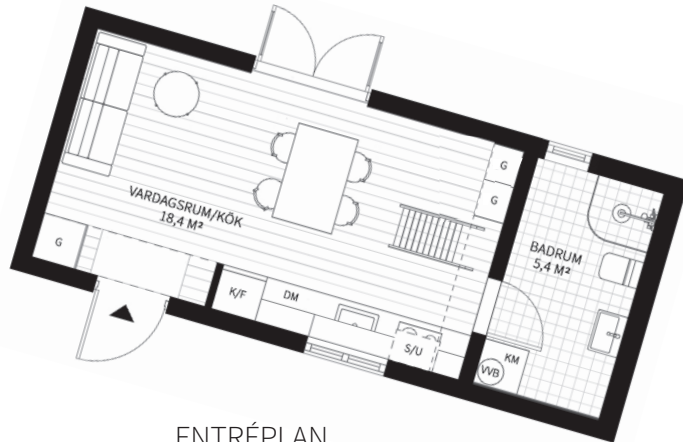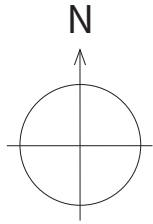

ENTRÉPLAN  
24 KVM

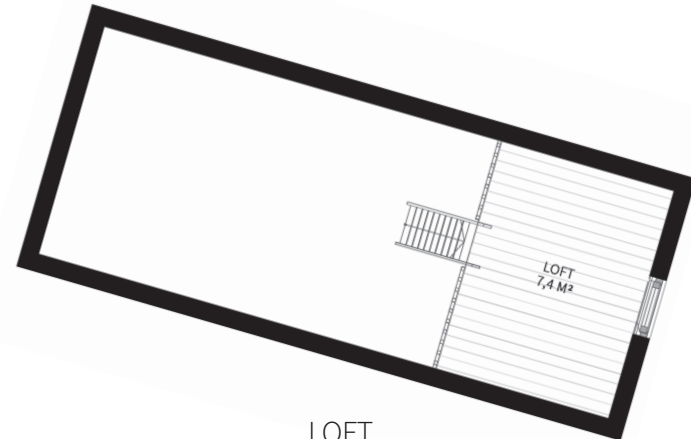

LOFT  
7,4 KVM




1:100 (A4)


*Kårsta  
Park*

**BOFAKTA**  
KÅRSTA PARK  
ETAPP 3

FASADER  
10:4

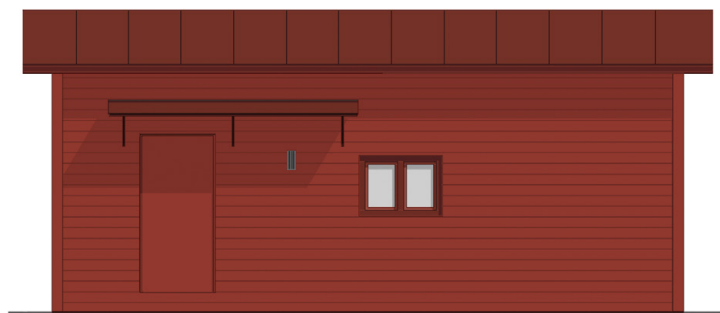


FASAD MOT SYDVÄST

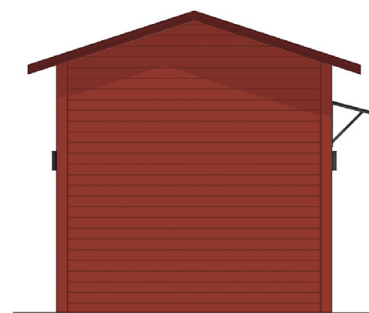

FASAD MOT NORDVÄST



FASAD MOT NORDÖST

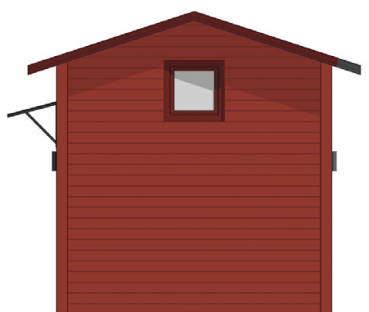

FASAD MOT SYDÖST




1:100 (A4)

*Kårsta  
Park*


**BOFAKTA**  
KÅRSTA PARK  
ETAPP 3

MATERIAL OCH FÄRGER  
**10:4**

FASADER  
LIGGANDE PANEL  
NCS S 5040-Y80R

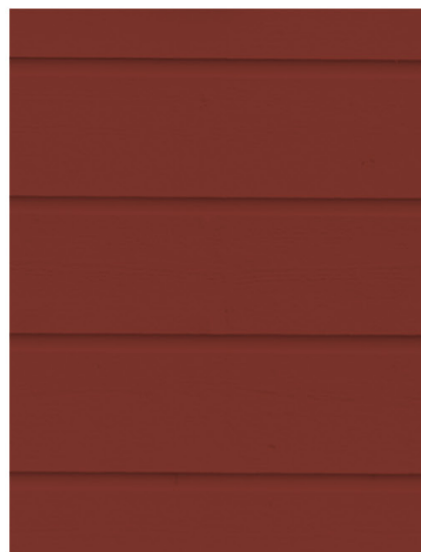

INNERDÖRRAR  
NCS S 1704-Y19R

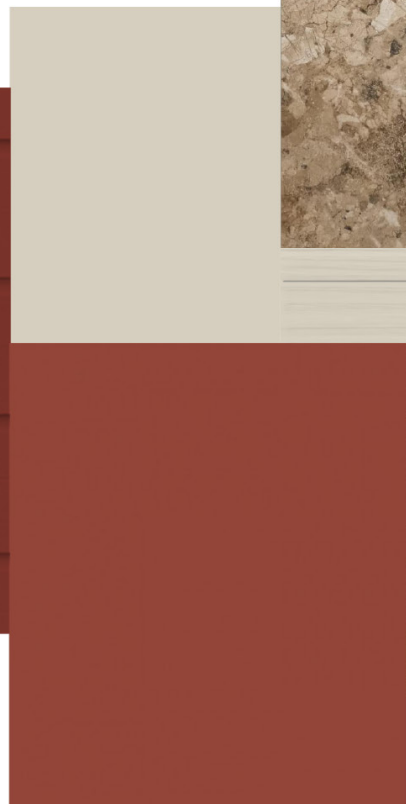

KLINKER ENTRÉ



GOLV  
KRONO LAMINAT  
ENSTAV EK

FÖNSTER OCH YTTERTAK  
RAL 8004

VÄGGAR OCH TAK INVÄNDIGT  
LIGGANDE PANEL  
NCS S 1704-Y19R

Reservation för eventuella ändringar. Avvikelser ersätts med motsvarande produkter eller material.

*Kårsta  
Park*


**BOFAKTA**  
KÅRSTA PARK  
ETAPP 3

MATERIAL OCH FÄRGER  
**10:4**

ÖVERSKÅP  
STOCKHOLMSVIT  
NCS S 0502-Y

BÄNKSKIVA OCH  
STÄNKSKYDD  
LAMINAT  
STONE GREY

BÄNKSKÅP  
SAMT HÖGSKÅP  
STOCKHOLMSVIT  
NCS S 0502-Y

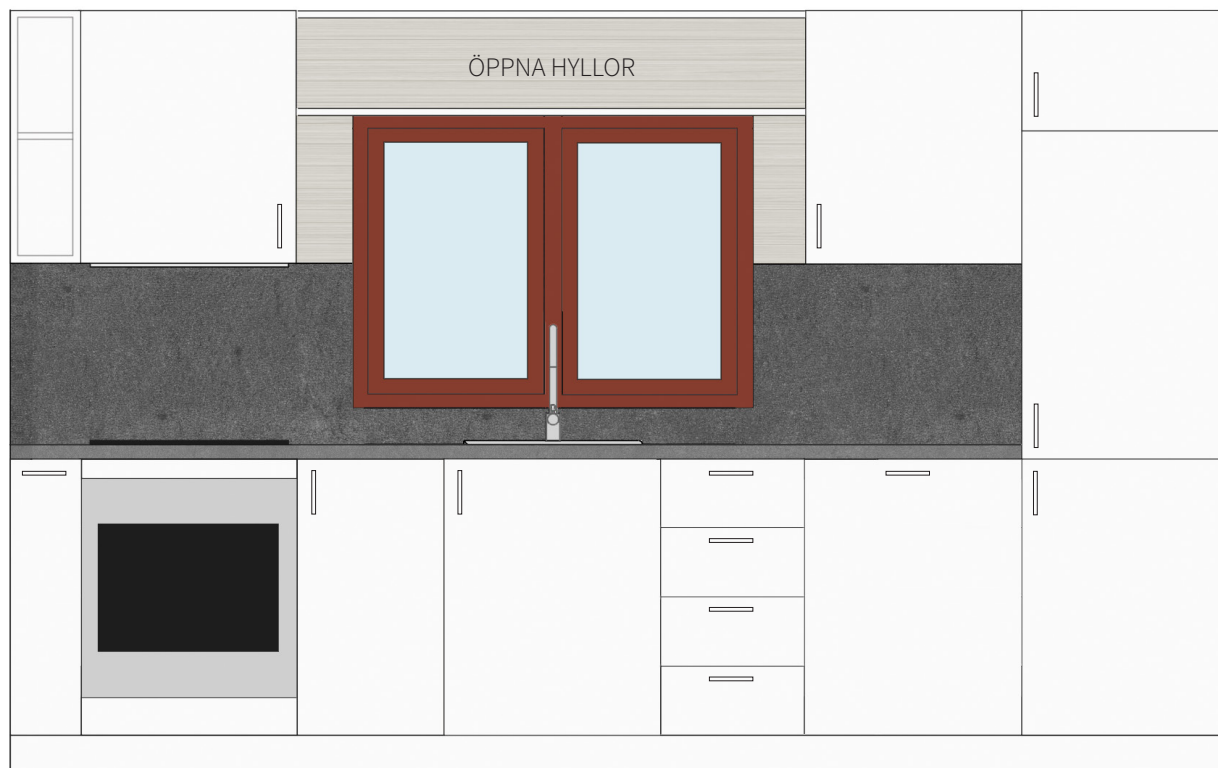

UNDERMONTERAD FLÄKT  
INDUKTIONSHÄLL  
INBYGGNADSUGN

INTEGRERAD  
DISKMASKIN

INTEGRERAD  
KYL OCH FRYS

Reservation för eventuella ändringar. Avvikelser ersätts med motsvarande produkter eller material.

*Kårsta  
Park*

**BOFAKTA**  
KÅRSTA PARK  
ETAPP 3

BESKRIVNING  
**10:4**

#### ALLMÄNT

**Adress:** Bergsjövägen 7B, 186 60 Vallentuna  
**Fastighetsbeteckning:** Kårsta-Rickeby 2:141  
**Bostadsform:** Bostadsrätt  
**Antal rum:** 1  
**Boarea:** 24 kvm samt loft på 7,4 kvm  
**Uppvärmning:** Elslingor i golv  
**Media:** Fiberanslutning  
**Parkering:** En plats ingår  
**Externt förråd:** Ca 3 kvm  
**Uteplats:** 15 kvm trädäck ingår  
**Grund:** Balkgrund  
**Stomme:** Isolerad trästomme  
**Bjälklag:** Isolerat träbjälklag  
**Fasad:** Liggande träpanel  
**Fönster:** Treglas  
**Tak:** Falsad plåt

#### UTRUSTNING KÖK

**Spis:** Electrolux induktionshäll  
**Ugn:** Electrolux inbyggnadsugn  
**Fläkt:** Electrolux  
**Diskmaskin:** Electrolux integrerad  
**Kyl/frys:** Electrolux integrerad  
**Blandare:** Oras Saga  
**Diskho:** Franke

#### UTRUSTNING BADRUM

**Tvättmaskin:** Kombimaskin tvätt/tumlare  
**Tvättställsblandare:** Grohe  
**Duschset/blandare:** Grohe  
**WC-stol:** Cersanit  
**Varmvattenberedare:** 80 L

#### INTERIÖR

**Golv:** Krono laminat enstav ek  
**Väggar och innertak:** Liggande panel  
Beige NCS S 1704-Y19R  
**Fönster invändigt:** Mörkröd RAL 8004  
**Innerdörrar:** Beige NCS S 1704-Y19R  
**Kakel badrum:** Kerama Marazzi  
Castiglioni White  
**Klinker badrum:** Kerama Marazzi  
Amalfi Dark Grey  
**Köksluckor:** Släta NCS S 0502-Y  
**Bänkskiva kök:** Laminat Stone Grey  
**Stänkskydd:** Laminat Stone Grey