


Kårsta Park

BOFAKTA
KÅRSTA PARK
ETAPP 3

12:4

ATTEFALLSHUS
1 ROK
24 KVM

PRIS: 1 495 000 KR
AVGIFT/MÅN: 1 819 KR


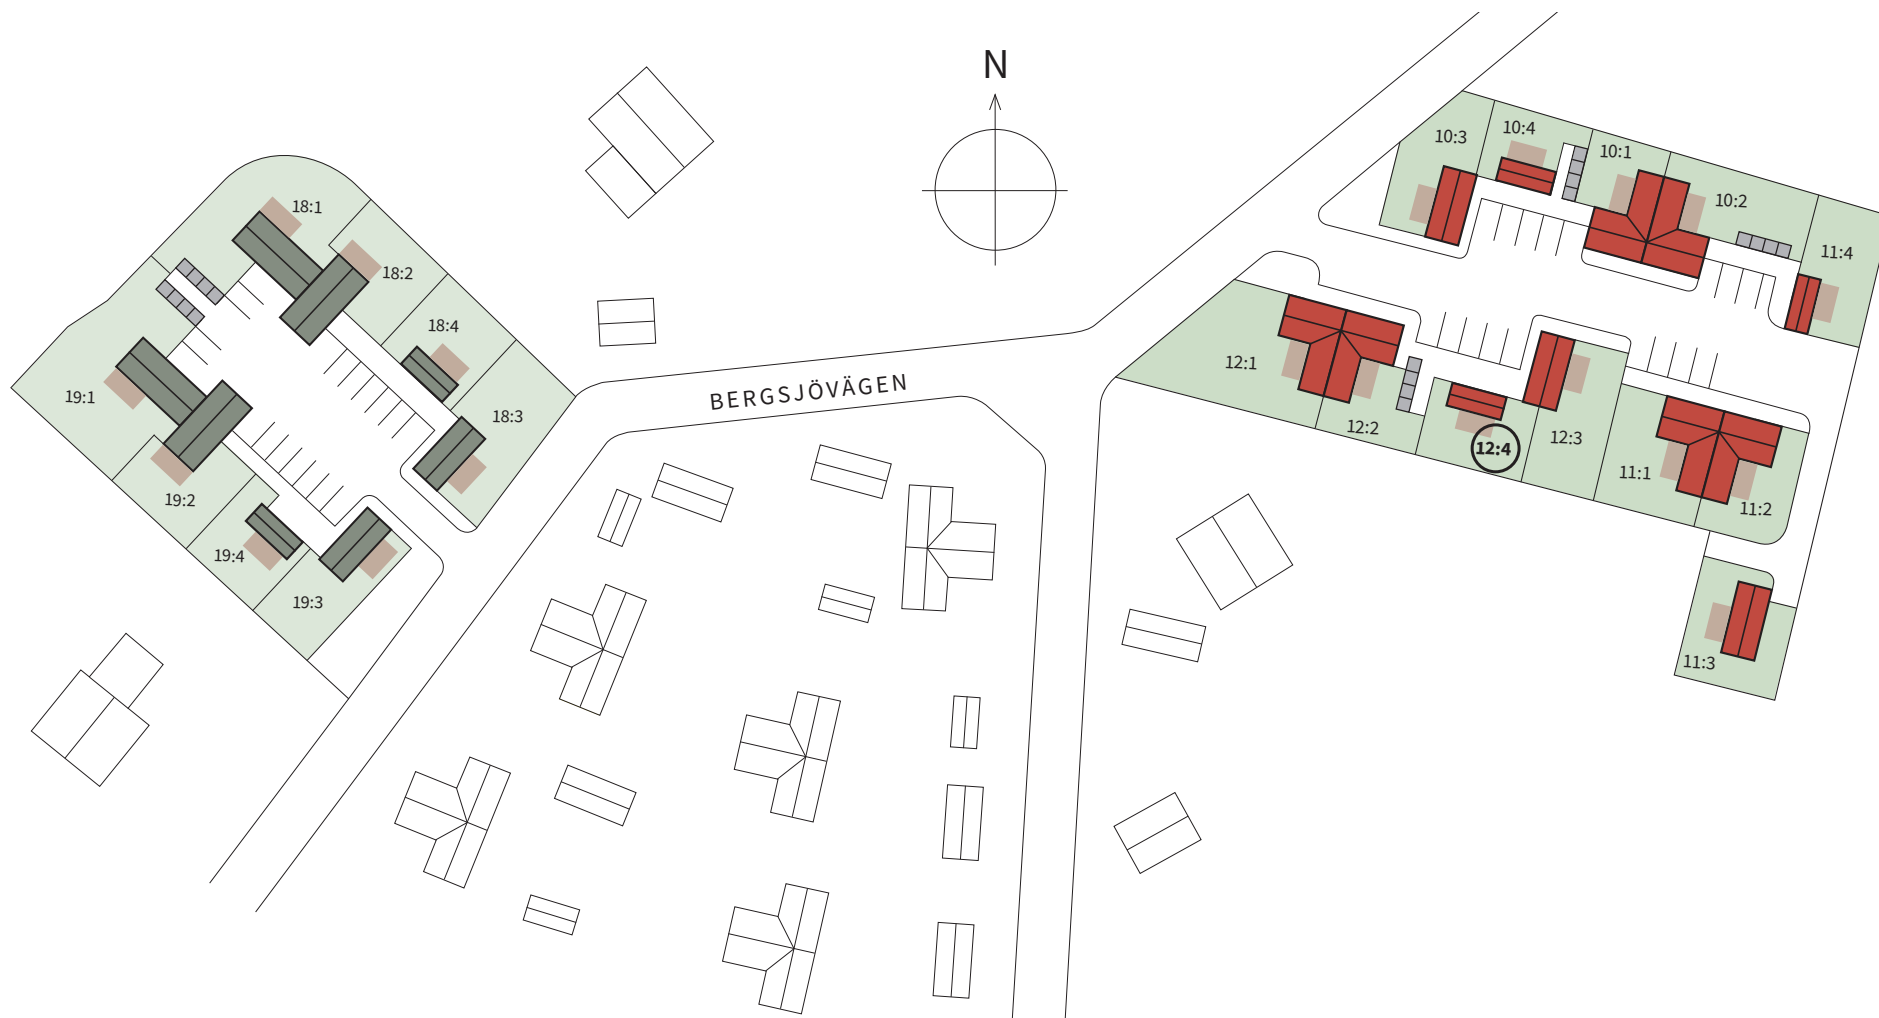


Kårsta Park


BOFAKTA
KÅRSTA PARK
ETAPP 3

PLANRITNING
12:4

G	GARDEROB	DM	DISKMASKIN	KM	KOMBIMASKIN TVÄTT/TUMLARE
K/F	KYL/FRYS	S/M	SPIS/UGN	VVB	VARMVATTENBEREDARE

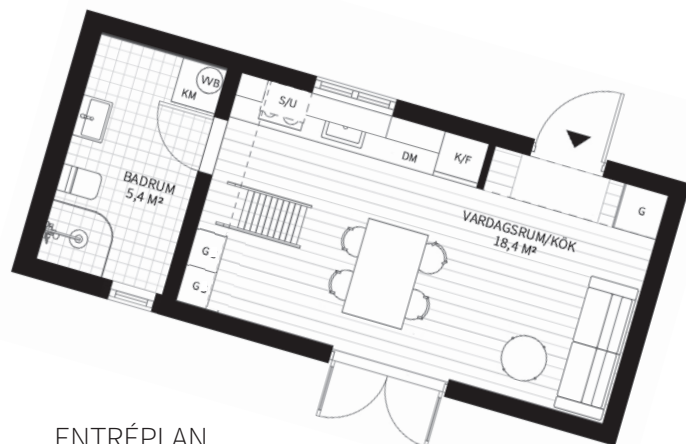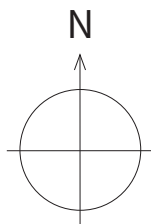

ENTRÉPLAN
24 KVM

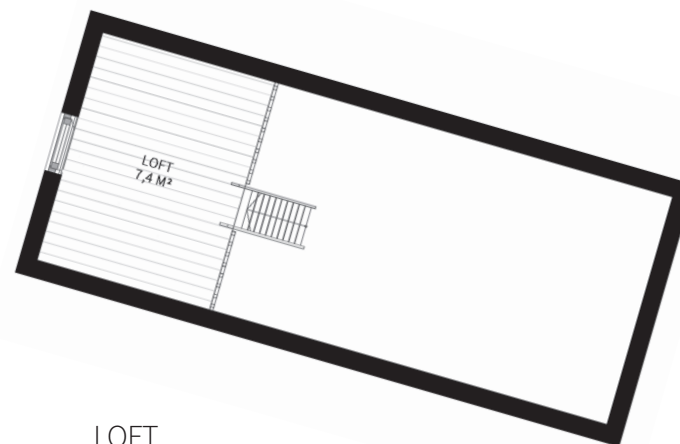

LOFT
7,4 KVM




1:100 (A4)


*Kårsta
Park*

BOFAKTA
KÅRSTA PARK
ETAPP 3

FASADER
12:4

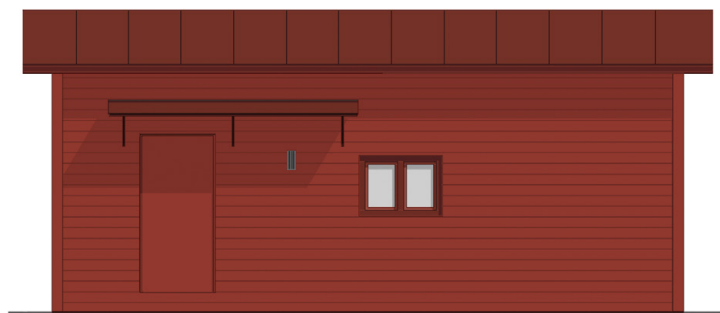


FASAD MOT NORDOST

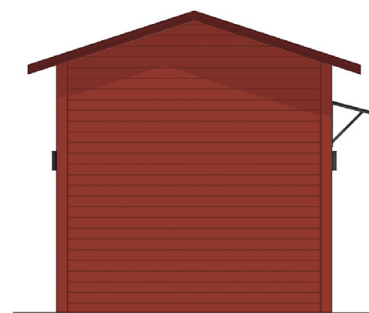

FASAD MOT SYDOST



FASAD MOT SYDVÄST

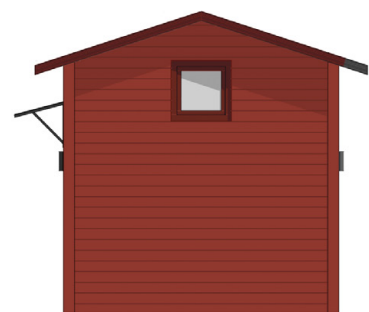

FASAD MOT NORDVÄST




1:100 (A4)

*Kårsta
Park*


BOFAKTA
KÅRSTA PARK
ETAPP 3

MATERIAL OCH FÄRGER
12:4

FASADER
LIGGANDE PANEL
NCS S 5040-Y80R

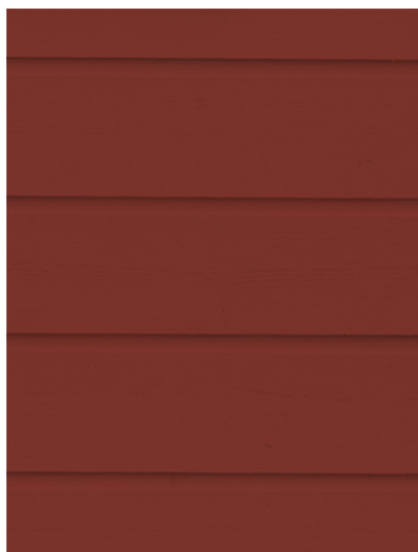

INNERDÖRRAR
NCS S 1704-Y19R

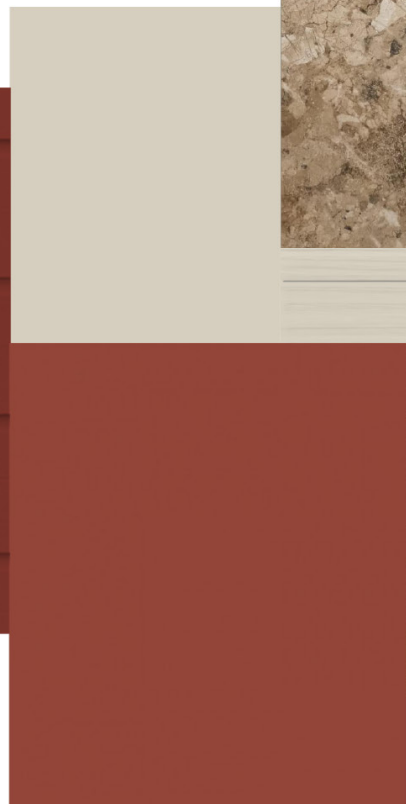

FÖNSTER OCH YTTERTAK
RAL 8004



KLINKER ENTRÉ



VÄGGAR OCH TAK INVÄNDIGT
LIGGANDE PANEL
NCS S 1704-Y19R



GOLV
KRONO LAMINAT
ENSTAV EK

Reservation för eventuella ändringar. Avvikelser ersätts med motsvarande produkter eller material.

*Kårsta
Park*


BOFAKTA
KÅRSTA PARK
ETAPP 3

MATERIAL OCH FÄRGER
12:4

ÖVERSKÅP
STOCKHOLMSVIT
NCS S 0502-Y

BÄNKSKIVA OCH
STÄNKSKYDD
LAMINAT
STONE GREY

BÄNKSKÅP
SAMT HÖGSKÅP
STOCKHOLMSVIT
NCS S 0502-Y

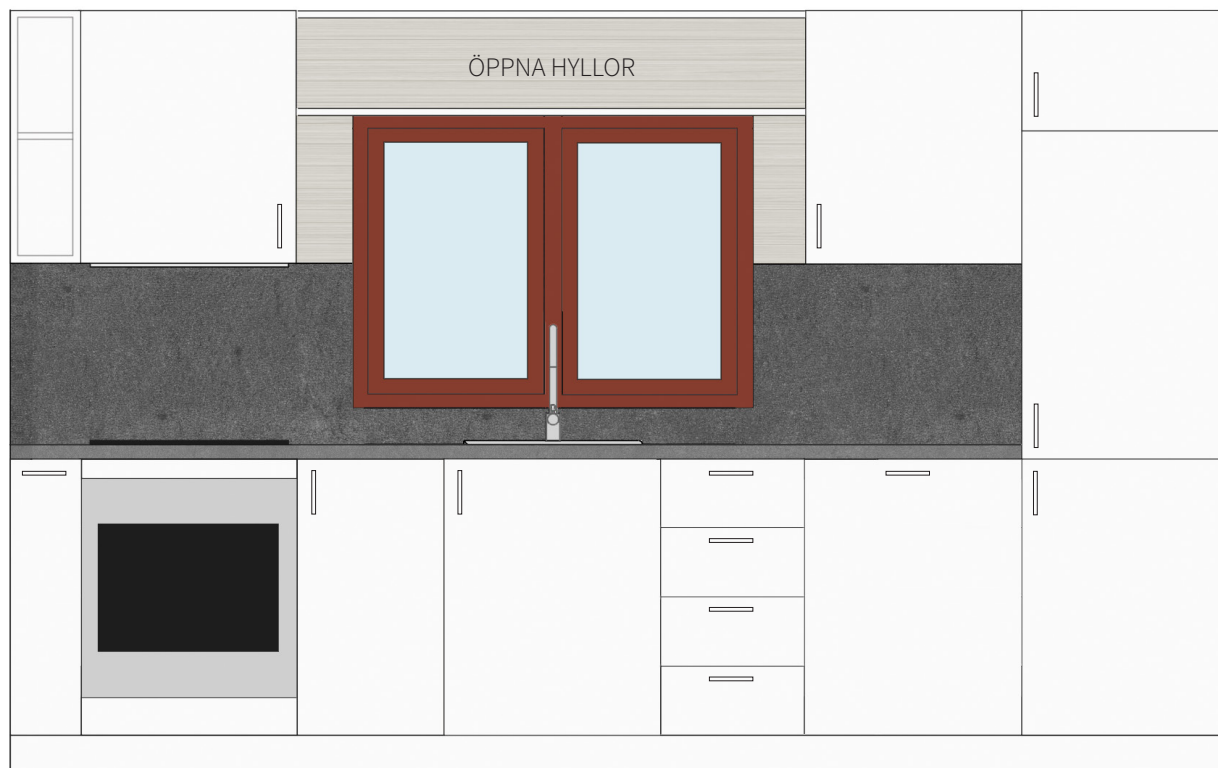

UNDERMONTERAD FLÄKT
INDUKTIONSHÄLL
INBYGGNADSUGN

INTEGRERAD
DISKMASKIN

INTEGRERAD
KYL OCH FRYS

Reservation för eventuella ändringar. Avvikelser ersätts med motsvarande produkter eller material.

*Kårsta
Park*

BOFAKTA
KÅRSTA PARK
ETAPP 3

BESKRIVNING
12:4

ALLMÄNT

Adress: Bergsjövägen 7K, 186 60 Vallentuna

Fastighetsbeteckning: Kårsta-Rickeby 2:142

Bostadsform: Bostadsrätt

Antal rum: 1

Boarea: 24 kvm samt loft på 7,4 kvm

Uppvärmning: Elslingor i golv

Media: Fiberanslutning

Parkering: En plats ingår

Externt förråd: Ca 3 kvm

Uteplats: 15 kvm trädäck ingår

Grund: Balkgrund

Stomme: Isolerad trästomme

Bjälklag: Isolerat träbjälklag

Fasad: Liggande träpanel

Fönster: Treglas

Tak: Falsad plåt

UTRUSTNING KÖK

Spis: Electrolux induktionshäll

Ugn: Electrolux inbyggnadsugn

Fläkt: Electrolux

Diskmaskin: Electrolux integrerad

Kyl/frys: Electrolux integrerad

Blandare: Oras Saga

Diskho: Franke

UTRUSTNING BADRUM

Tvättmaskin: Kombimaskin tvätt/tumlare

Tvättställsblandare: Grohe

Duschset/blandare: Grohe

WC-stol: Cersanit

Varmvattenberedare: 80 L

INTERIÖR

Golv: Krono laminat enstav ek

Väggar och innertak: Liggande panel
Beige NCS S 1704-Y19R

Fönster invändigt: Mörkröd RAL 8004

Innerdörrar: Beige NCS S 1704-Y19R

Kakel badrum: Kerama Marazzi
Castiglioni White

Klinker badrum: Kerama Marazzi
Amalfi Dark Grey

Köksluckor: Släta NCS S 0502-Y

Bänkskiva kök: Laminat Stone Grey

Stänkskydd: Laminat Stone Grey